


Согласовано

Инв. N подл	Подпись и дата	Взам. инв N				

План 2 этажа (1:100)

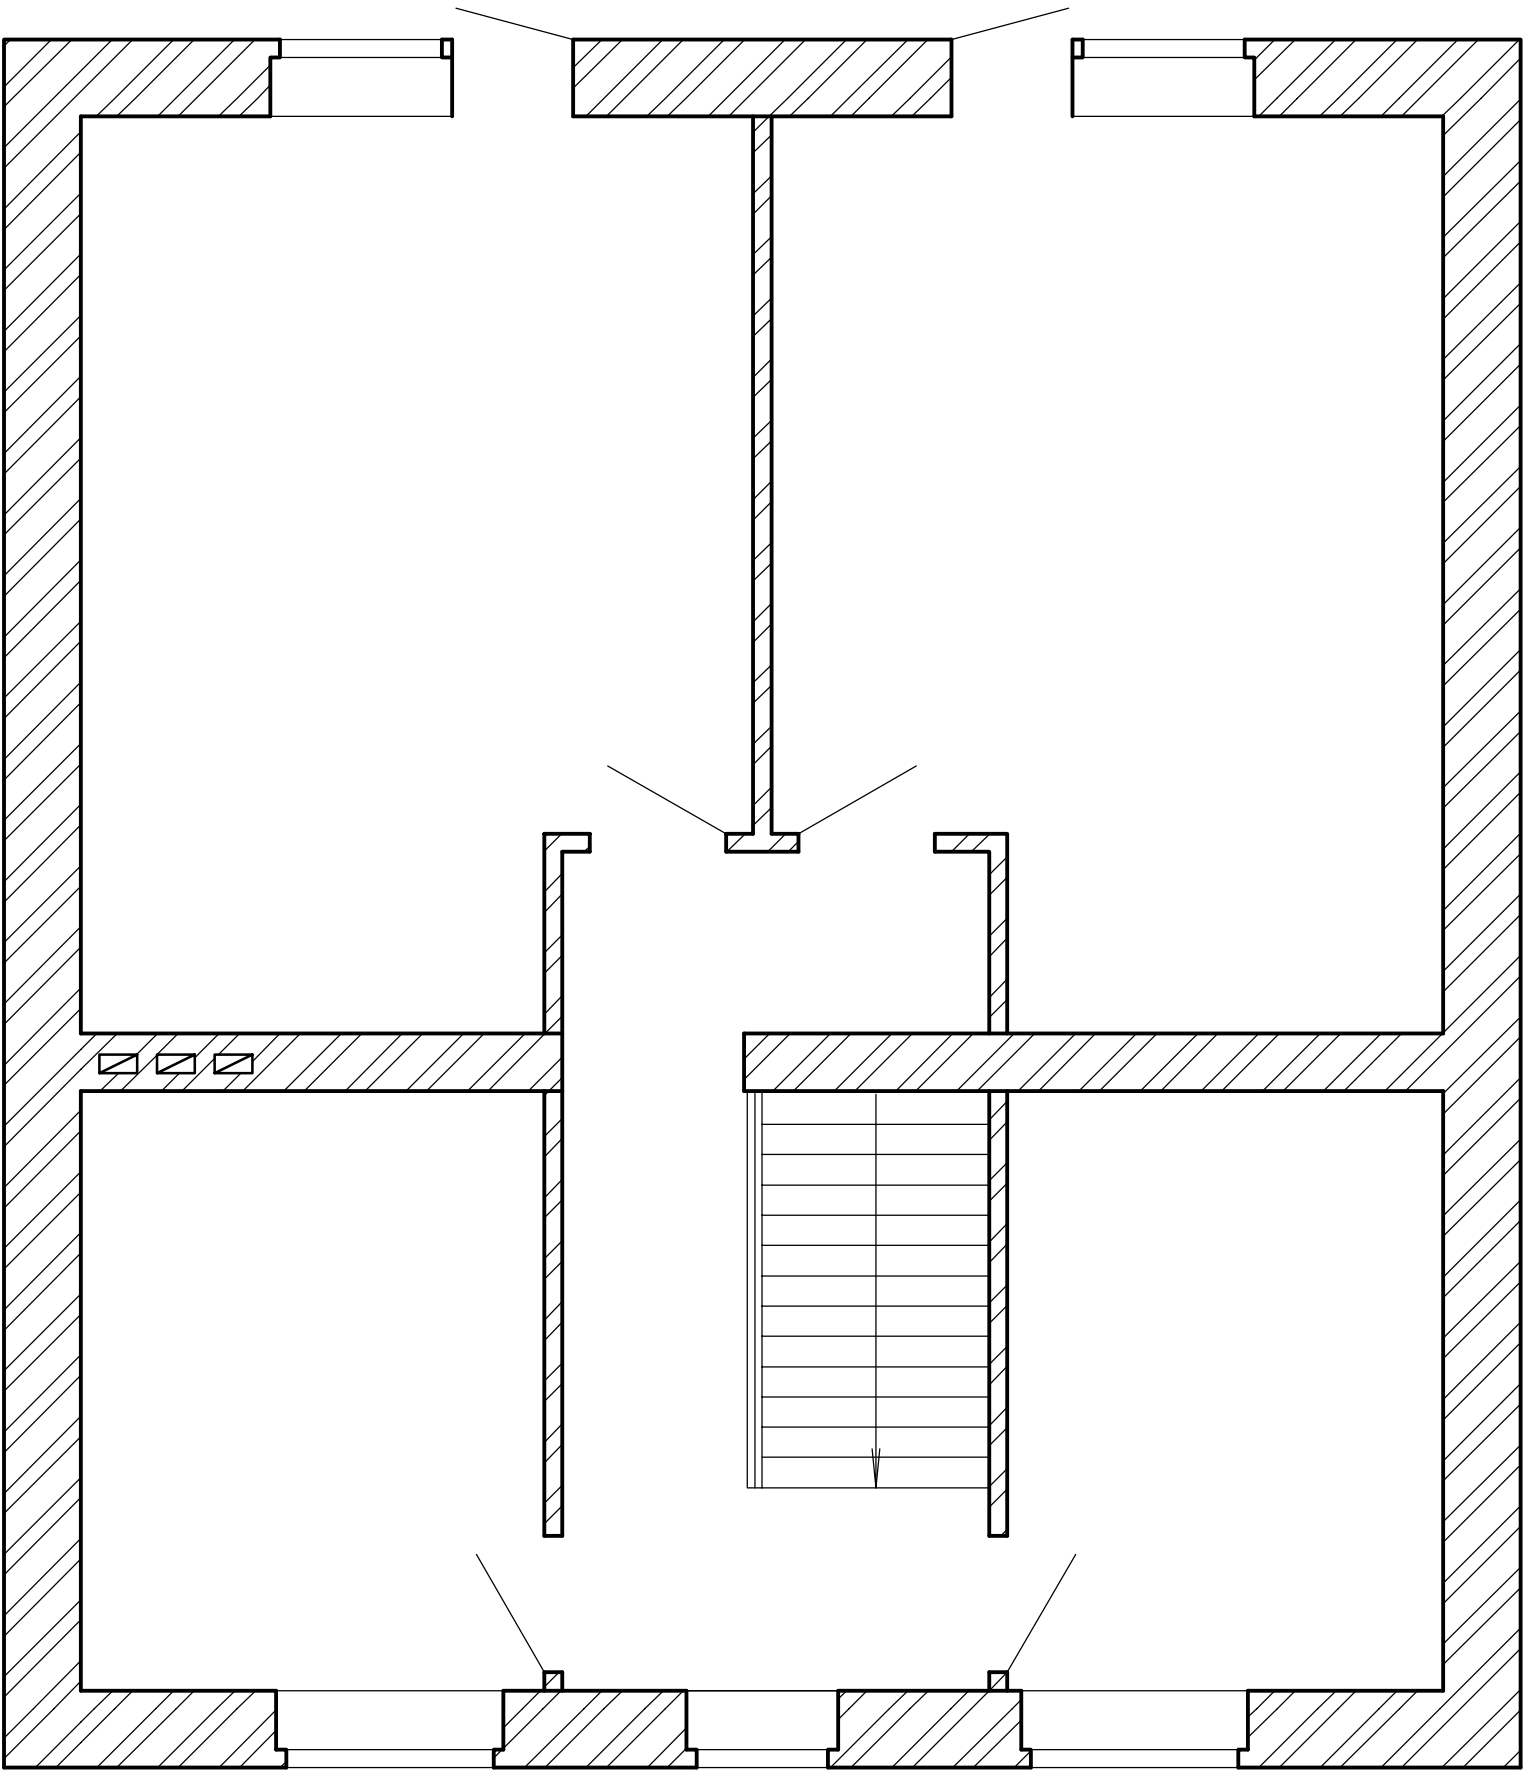

Изм.	Колыч	Лист	Наок	Подп.	Дата
Разраб.					
Проверил					
Н.контр.					
Утвердил					

Стад.	Лист	Листов