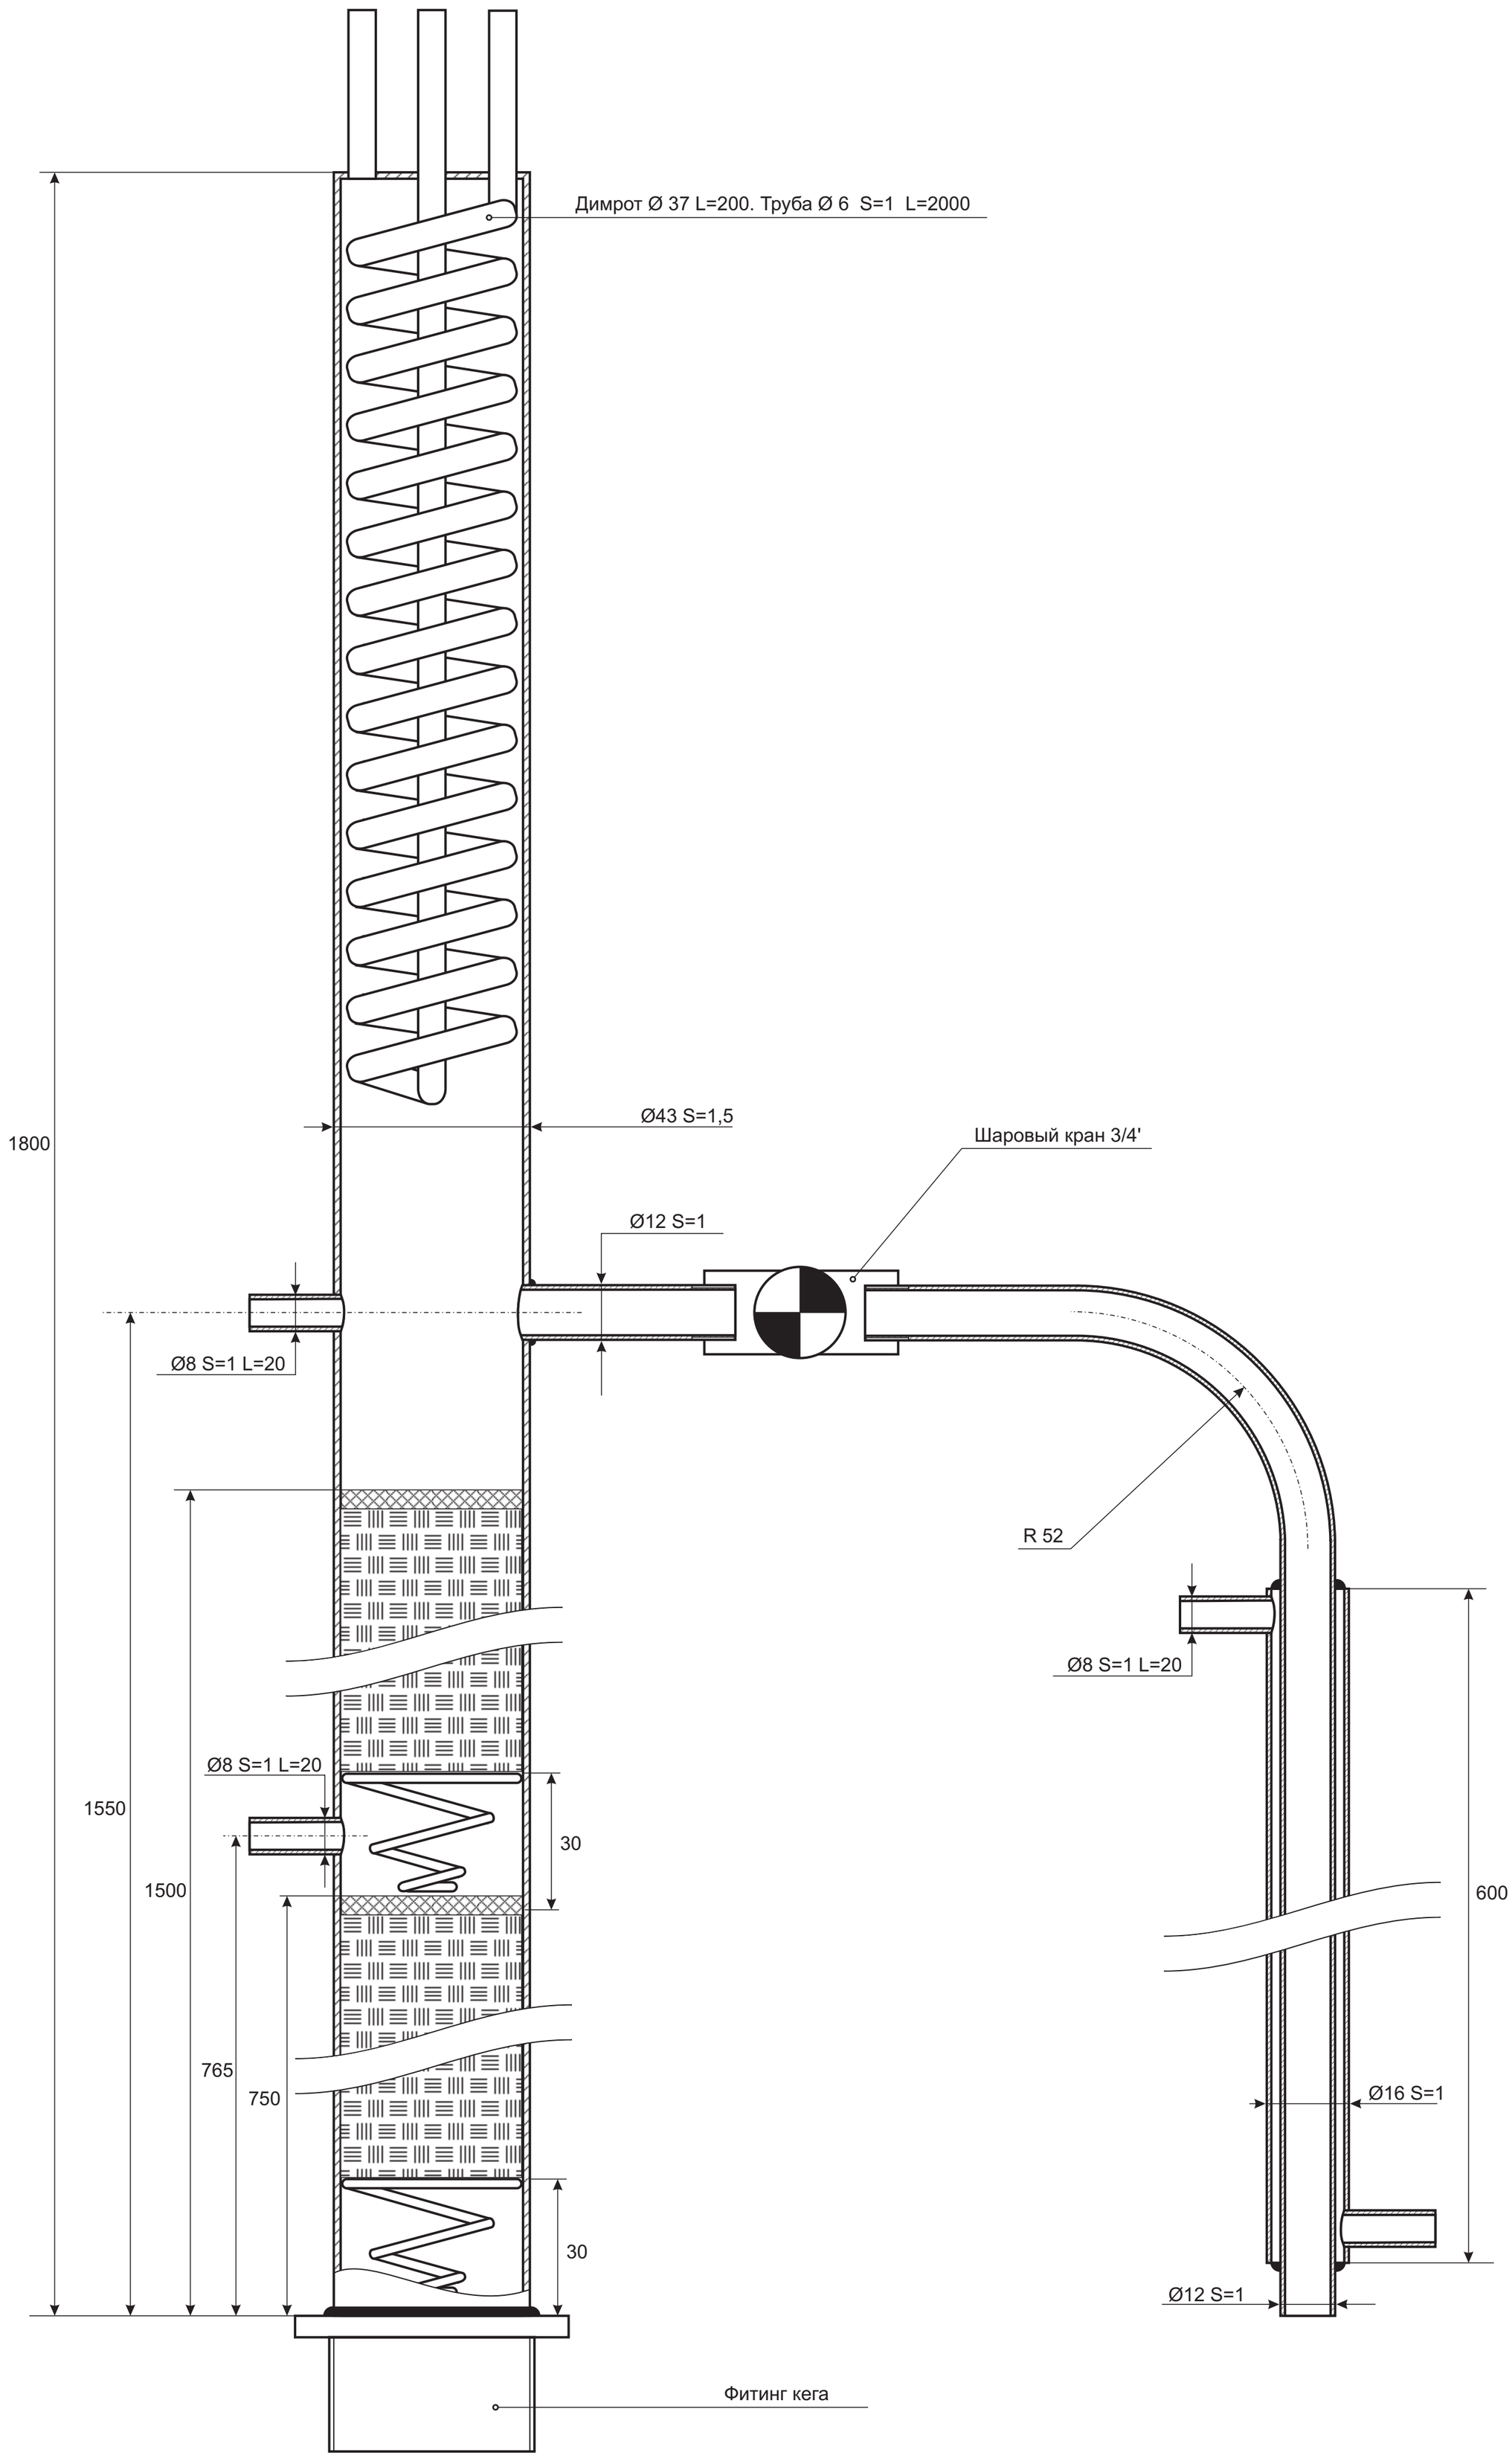
Димрот Ø 37 L=200. Труба Ø 6 S=1 L=2000
Ø43 S=1,5
Шаровый кран 3/4'
Ø12 S=1
Ø8 S=1 L=20
R 52
Ø8 S=1 L=20
Ø8 S=1 L=20
1800
1550
1500
765
750
30
30
600
Ø16 S=1
Ø12 S=1
Фитинг кега