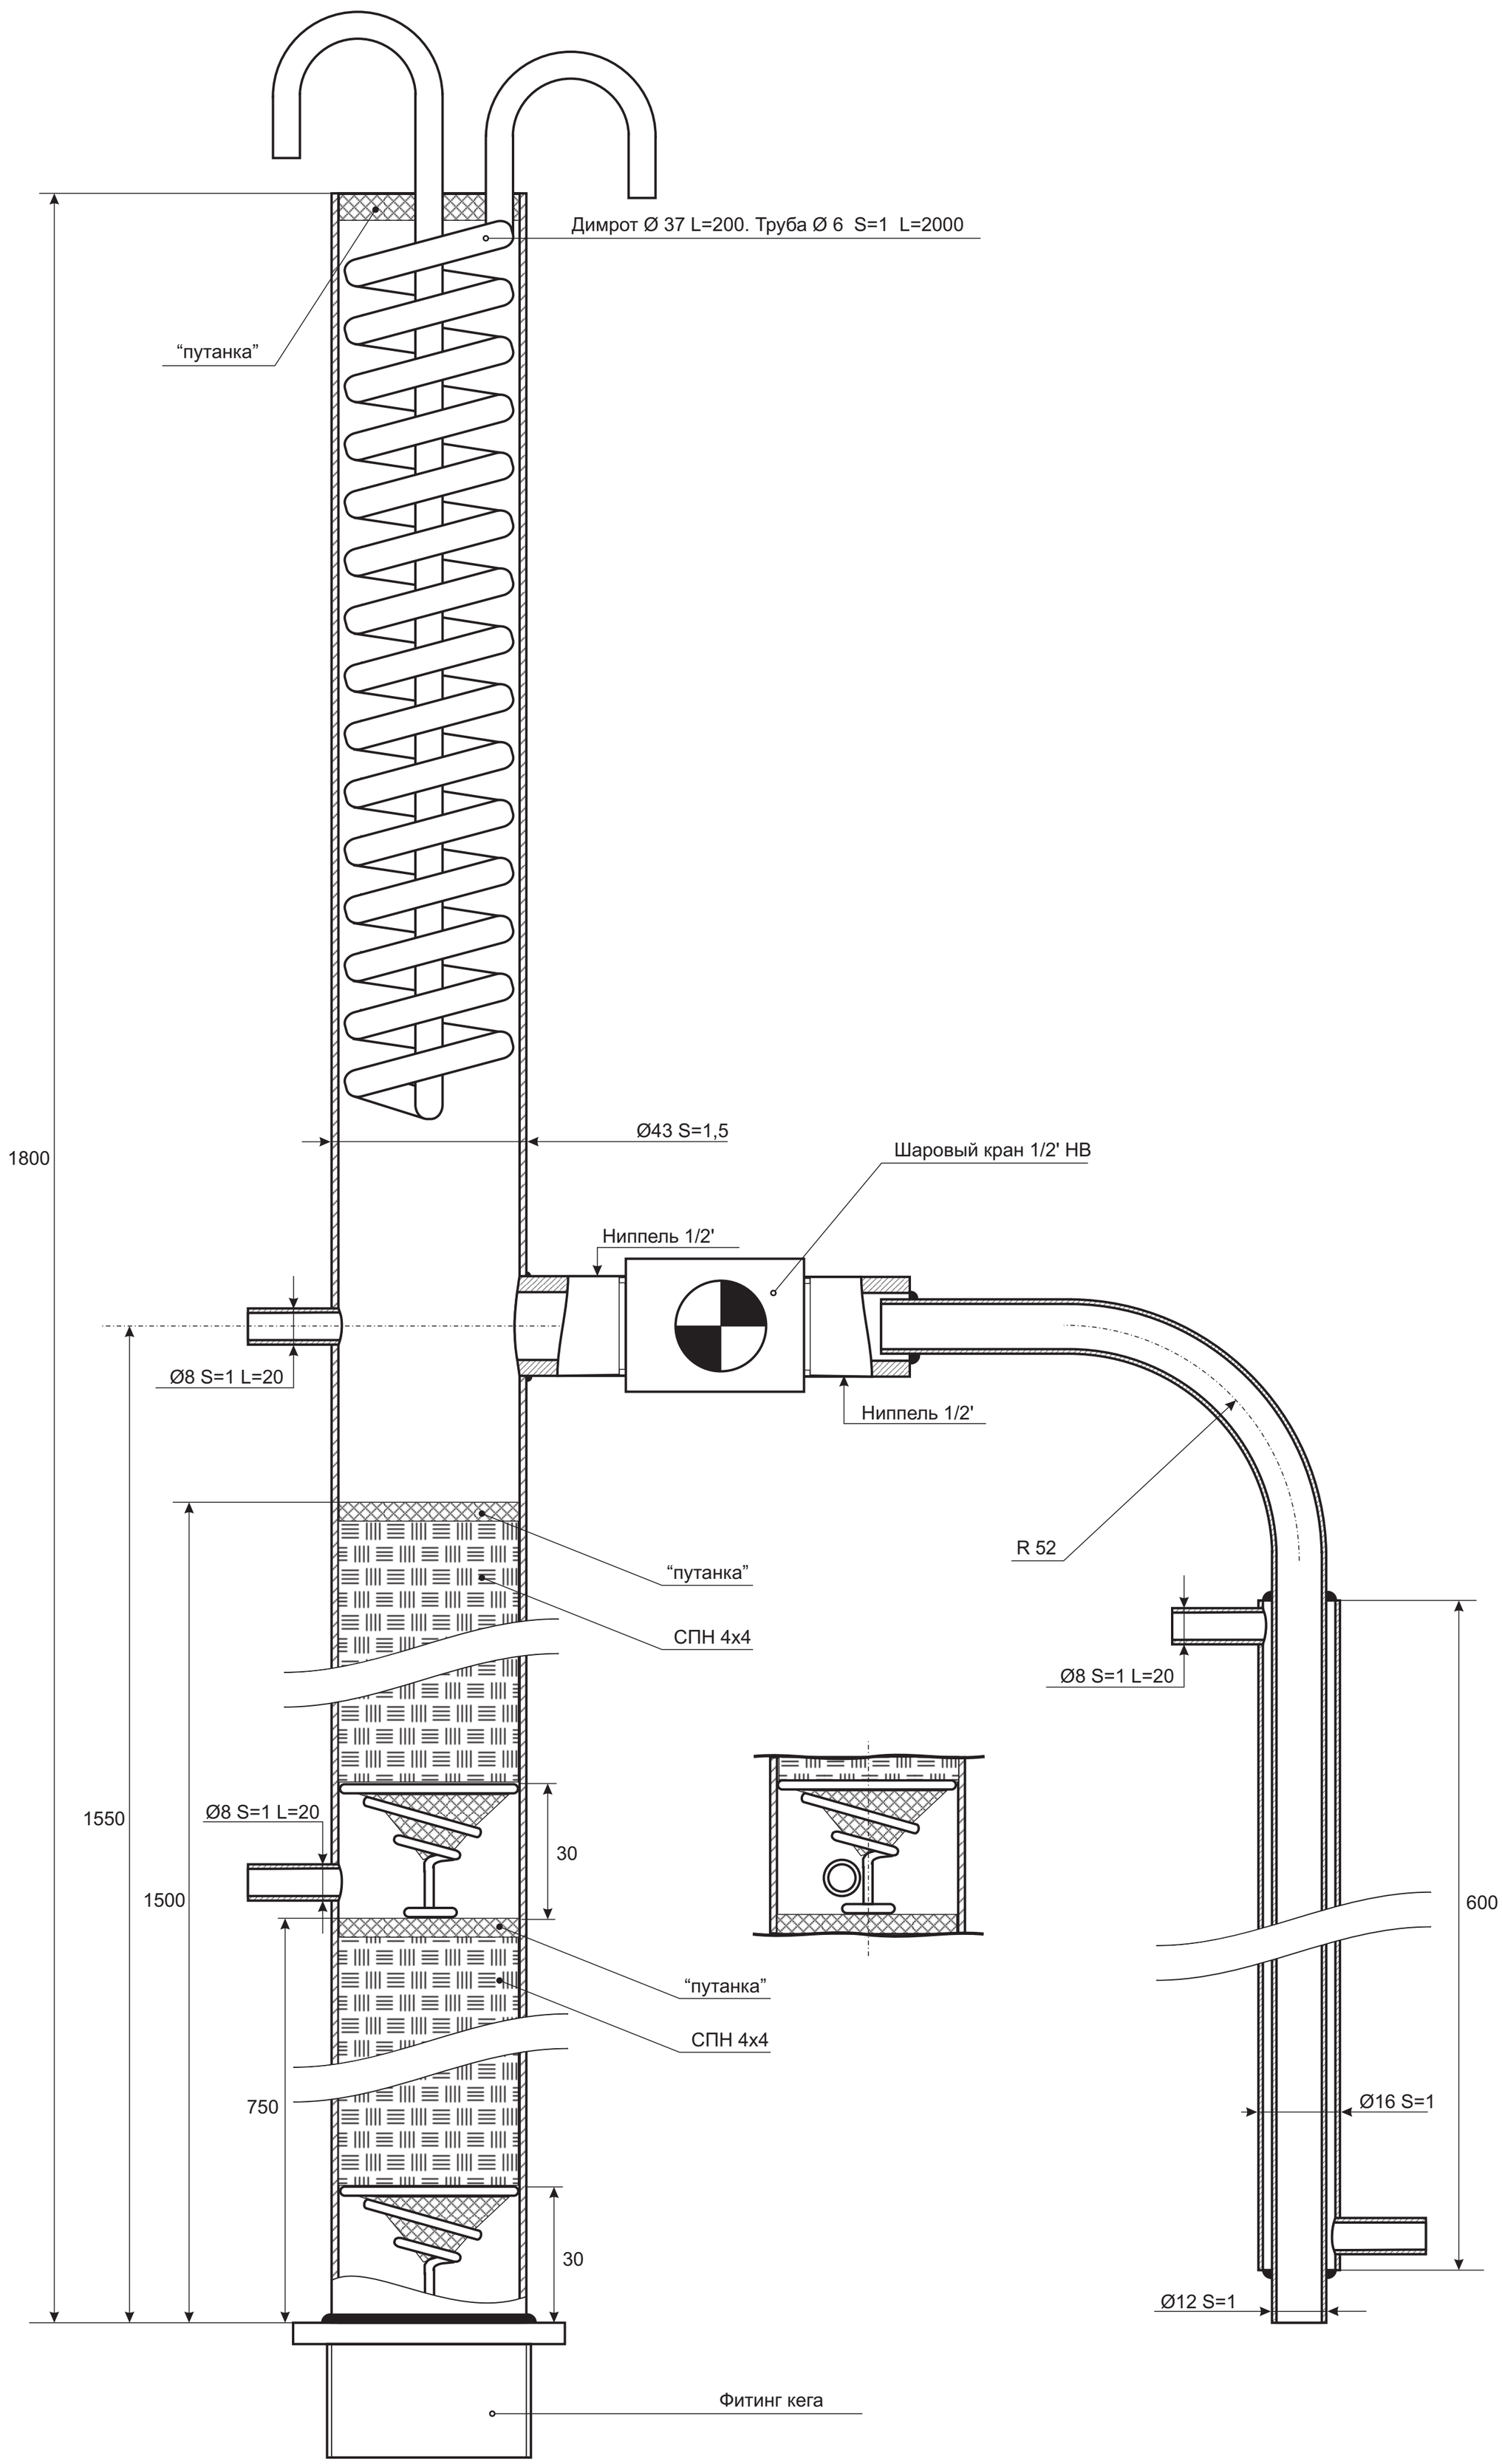
Димрот Ø 37 L=200. Труба Ø 6 S=1 L=2000
“путанка”
Ø43 S=1,5
1800
Шаровый кран 1/2' НВ
Ниппель 1/2'
Ø8 S=1 L=20
Ниппель 1/2'
R 52
“путанка”
СПН 4х4
Ø8 S=1 L=20
1550
Ø8 S=1 L=20
30
1500
600
“путанка”
СПН 4х4
Ø16 S=1
750
30
Ø12 S=1
Фитинг кега